


NR.	ÄNDRING	SIGN.	DATUM

Projektnamn
Objektnamn
Funktion
Manöverkretsschema

ARBETSNUMMER		RITNINGNUMMER	
Arbetsnr.		Ritningsnr.	
KONSTRUERAD AV	N.N.	RITAD AV	BLAD
DATUM	Datum	REV.	FORTS.
		X	002

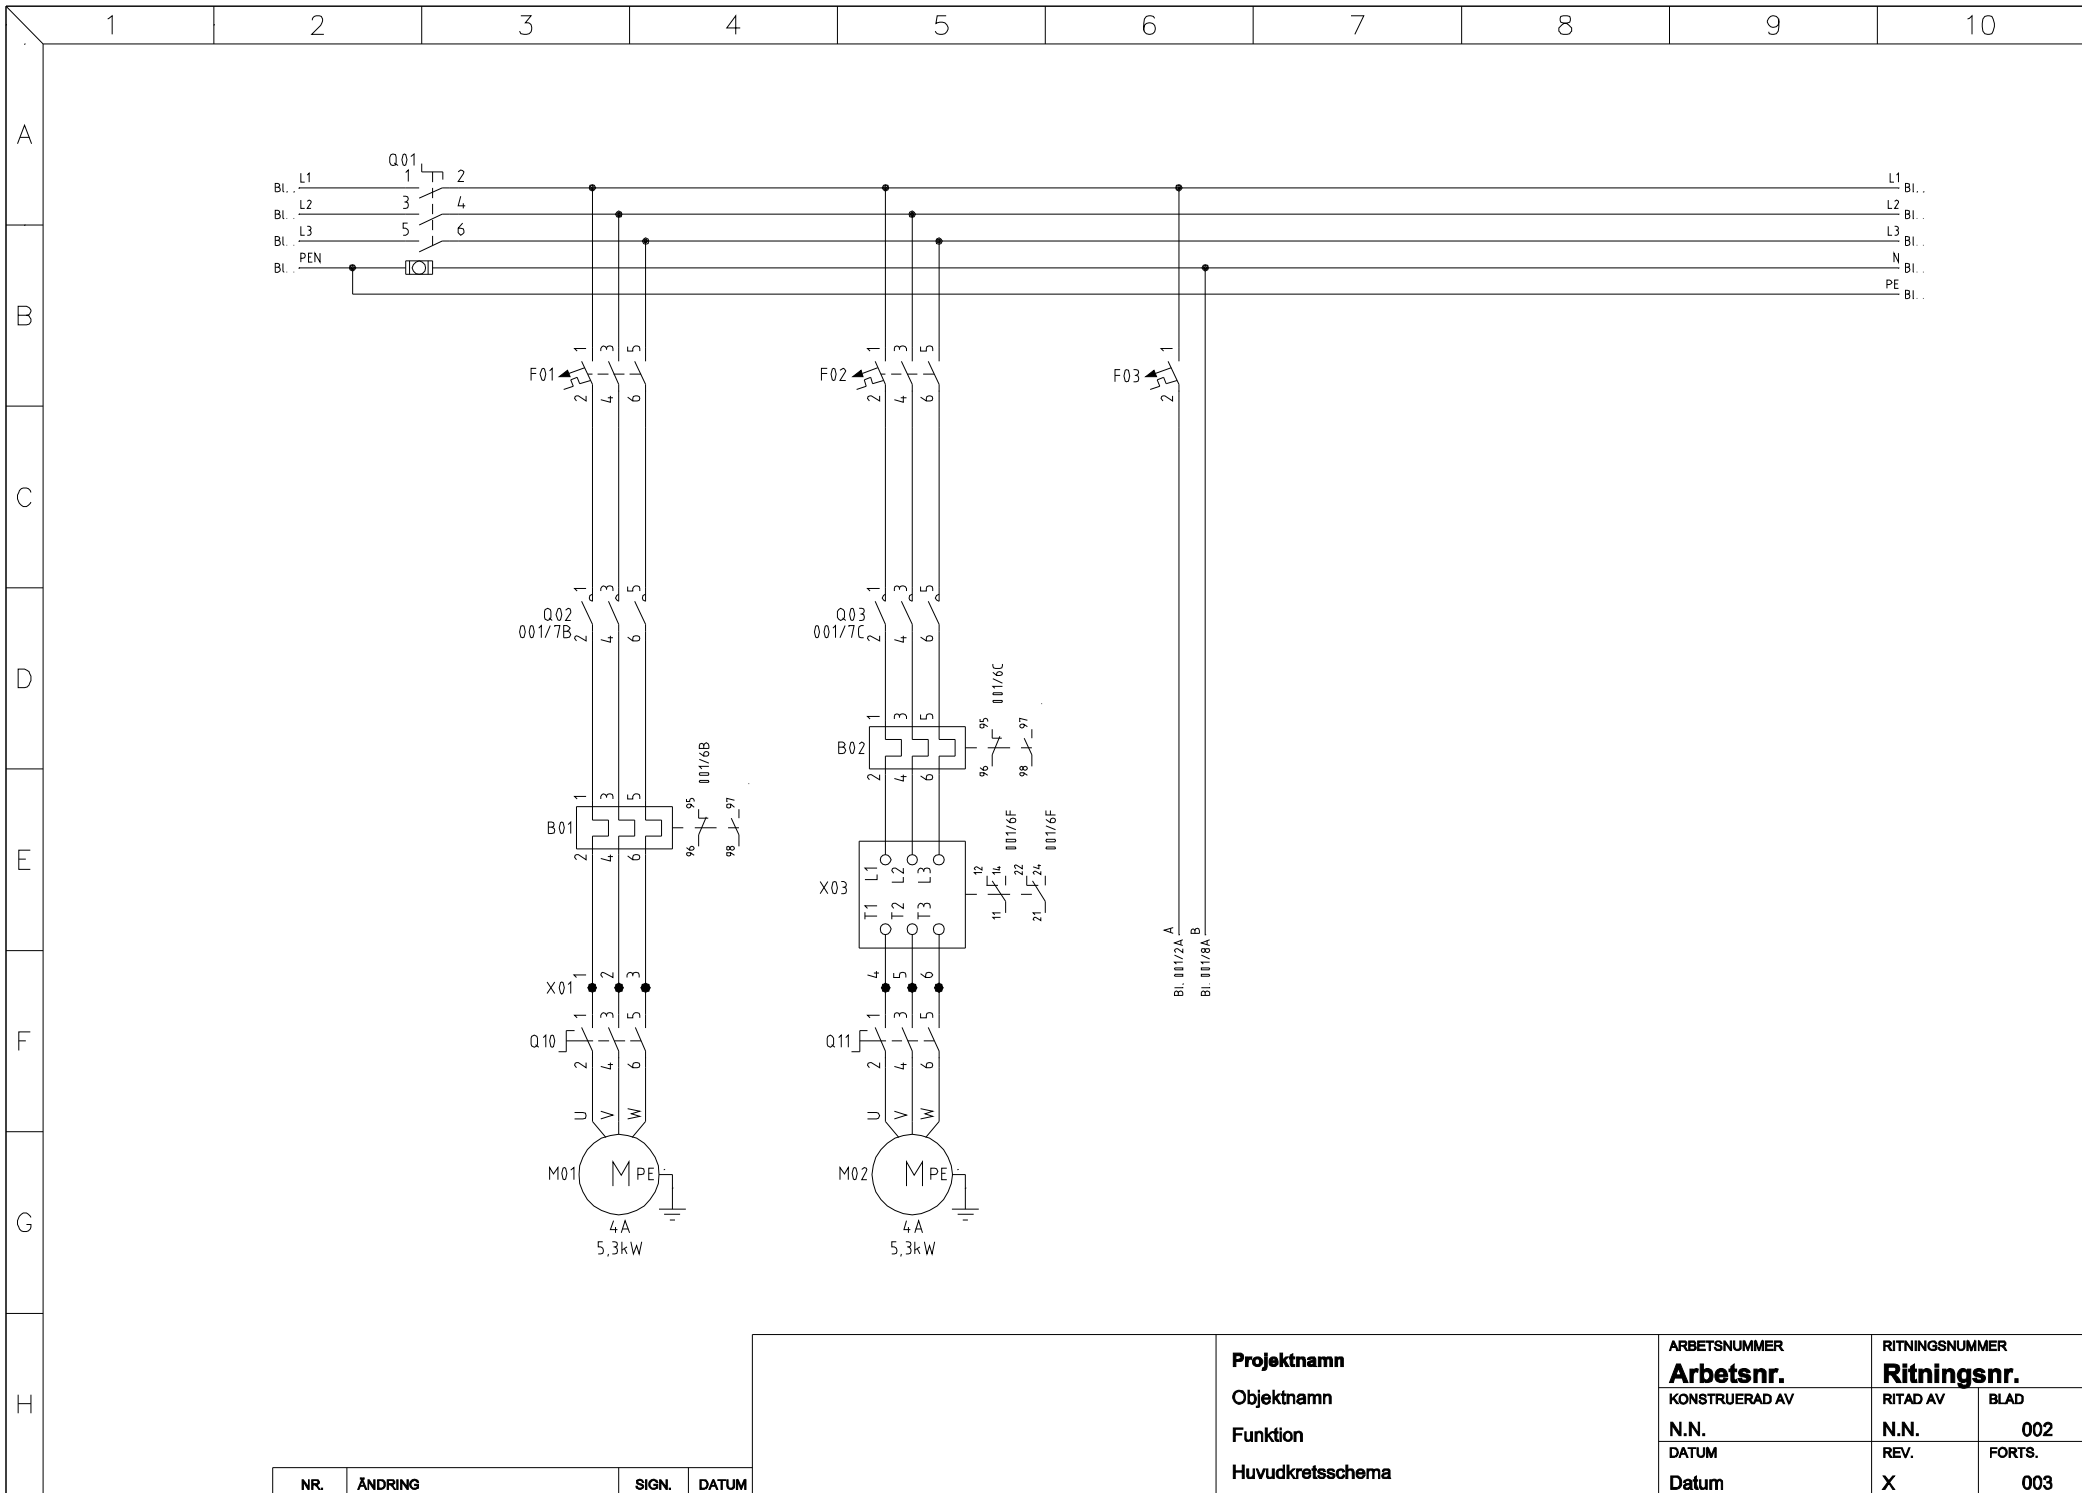

NR.	ÄNDRING	SIGN.	DATUM

Projektnamn
Objektnamn
Funktion
Huvudkretsschema

ARBETSNUMMER		RITNINGNUMMER	
Arbetsnr.		Ritningsnr.	
KONSTRUERAD AV	N.N.	RITAD AV	BLAD
DATUM	REV.	FORTS.	002
Datum	X	003	

1 2 3 4 5 6 7 8 9 10

A

B

C

D


E

F


G

H

Montageplåt

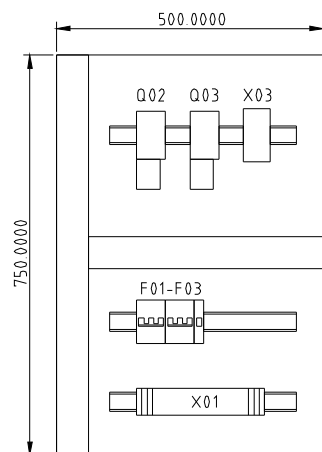

Front

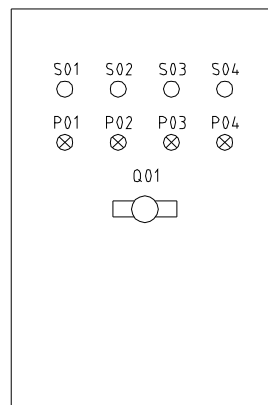


NR.	ÄNDRING	SIGN.	DATUM

--

Projektnamn
Objektnamn
Funktion
Montageritning

ARBETSNUMMER	RITNINGNUMMER	
Arbetsnr.	Ritningsnr.	BLAD
KONSTRUERAD AV N.N.	RITAD AV N.N.	003
DATUM	REV.	FORTS.
Datum	X	004

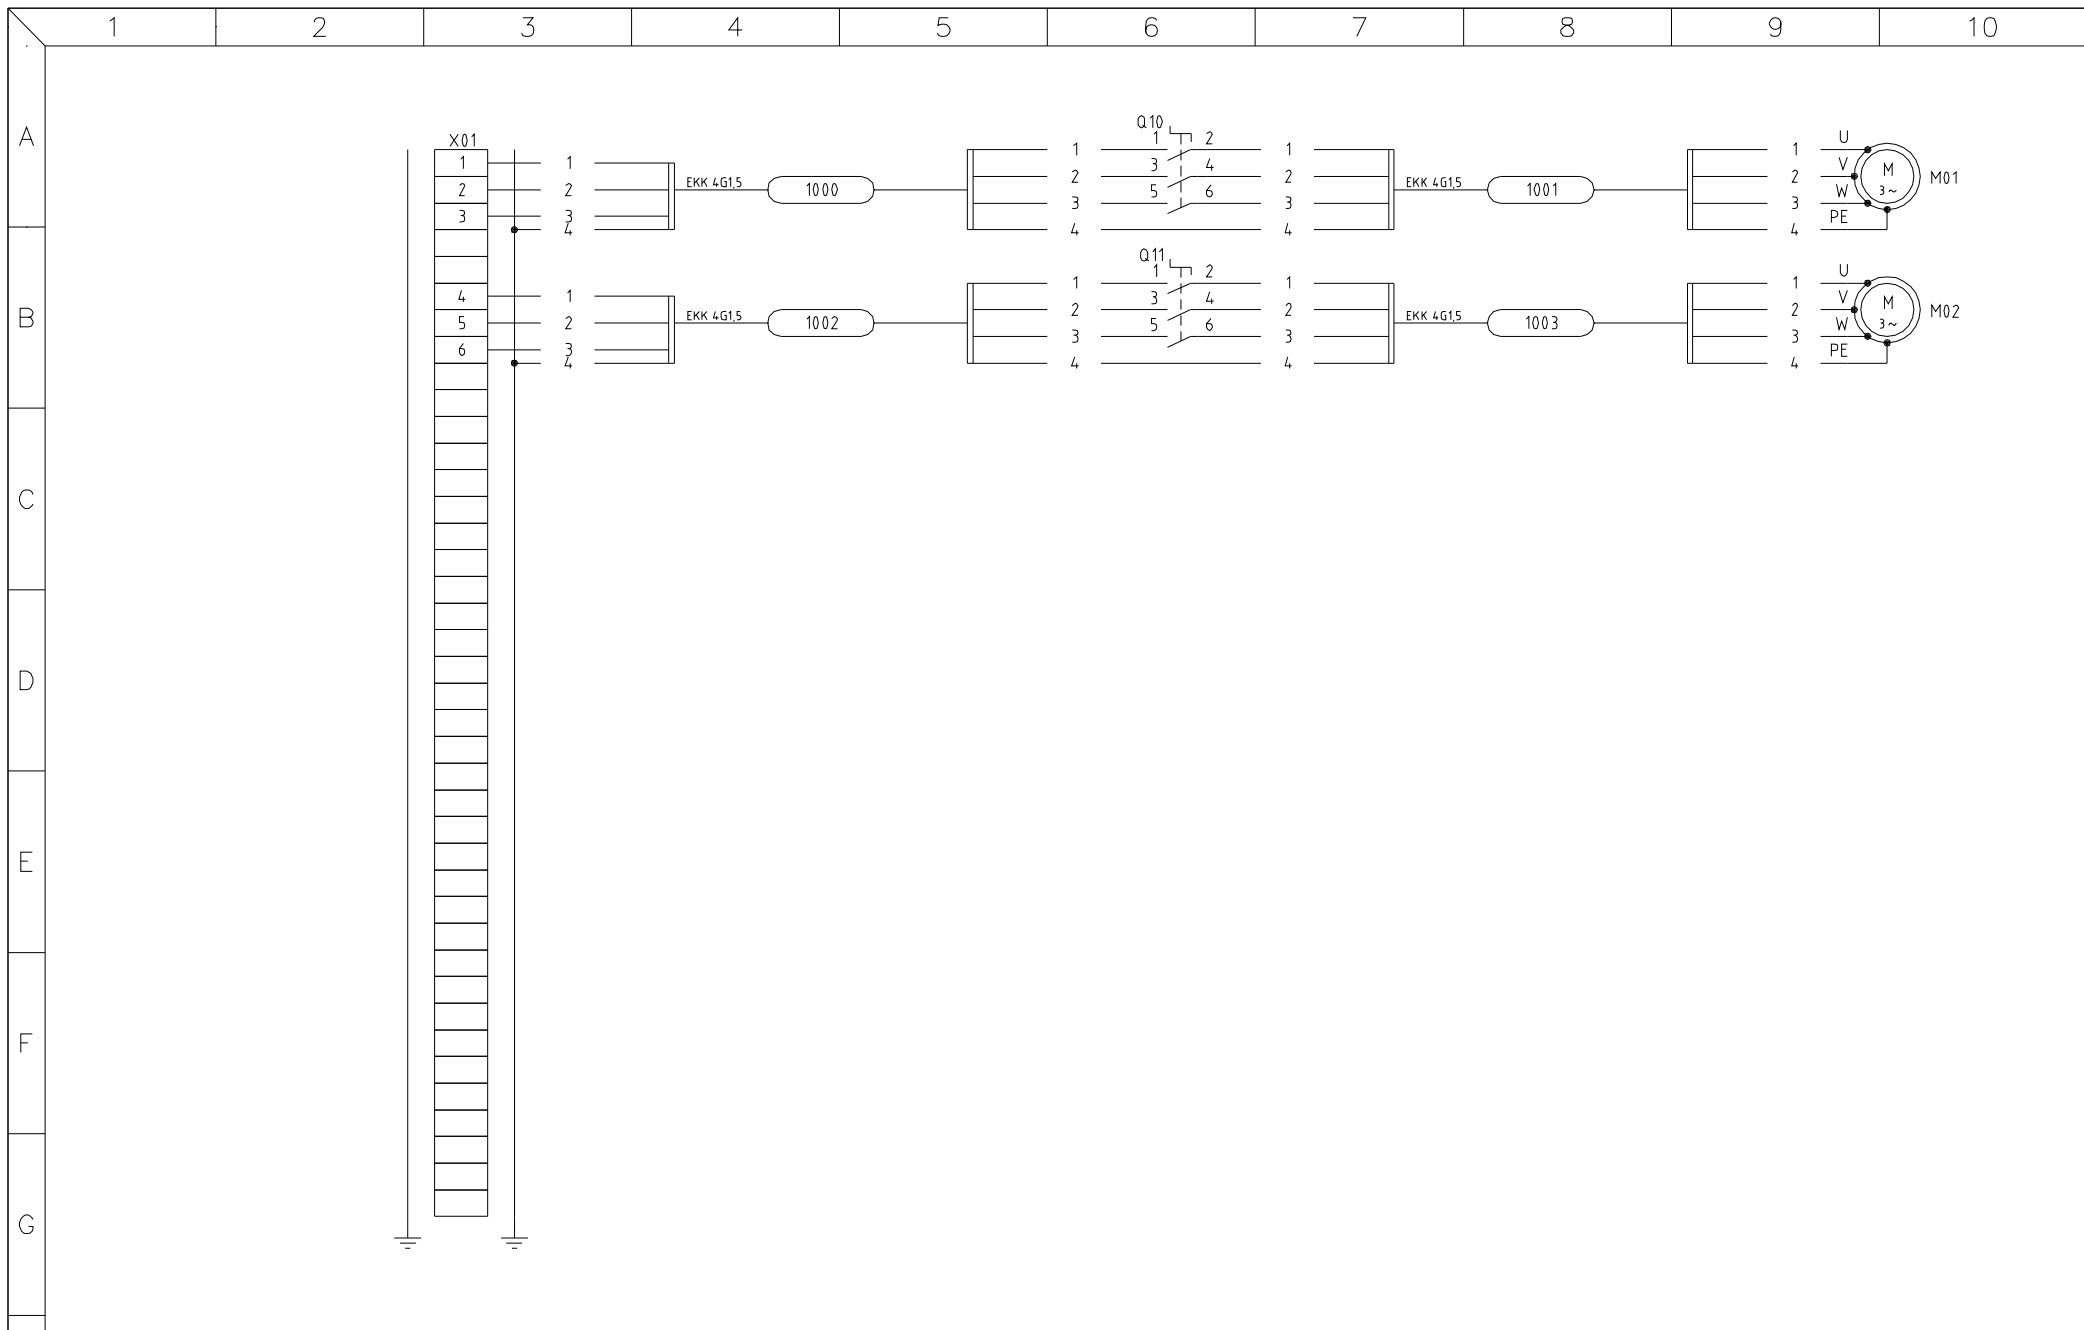

H					Projektnamn Objektnamn Funktion Yttre anslutningsschema	ARBETSNUMMER Arbetsnr.		RITNINGSNUMMER Ritningsnr.		
						KONSTRUERAD AV N.N.		RITAD AV N.N.		BLAD 004
						DATUM		REV. X		FORTS. -
						Datum				
	NR.	ÄNDRING	SIGN.	DATUM						